

1500 m2

calle covarrubias 1

grupo green patio

2023

COVARRUBIAS

THE ONE

NEW CONCEPT

Antiguo palacete ubicado en la calle Covarrubias 1
(barrio de Justicia y Almagro)

Minimalist Aesthetic Casual

A GREEN PATIO'S COMPANY

www.greenpatio.es

BEAUTY
ELEGANT
MODERN

SALA WHITE

PLANTA 1 / 1.000 M2

PLANTA WHITE:



CÚPULA

06



SALA 1

07




SALA 2

08





BREAKOUTS

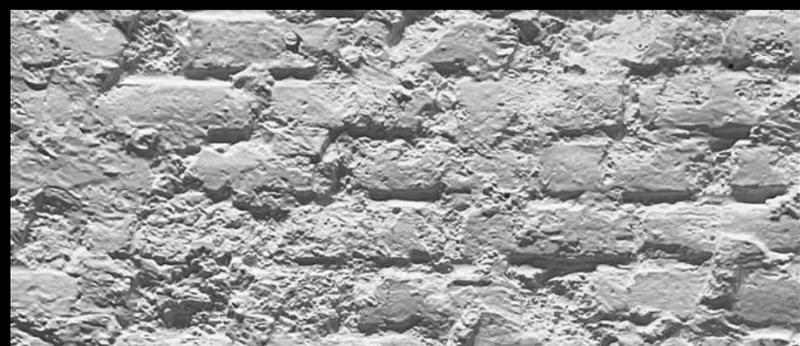



LA RECEPCIÓN

RECEPCIÓN

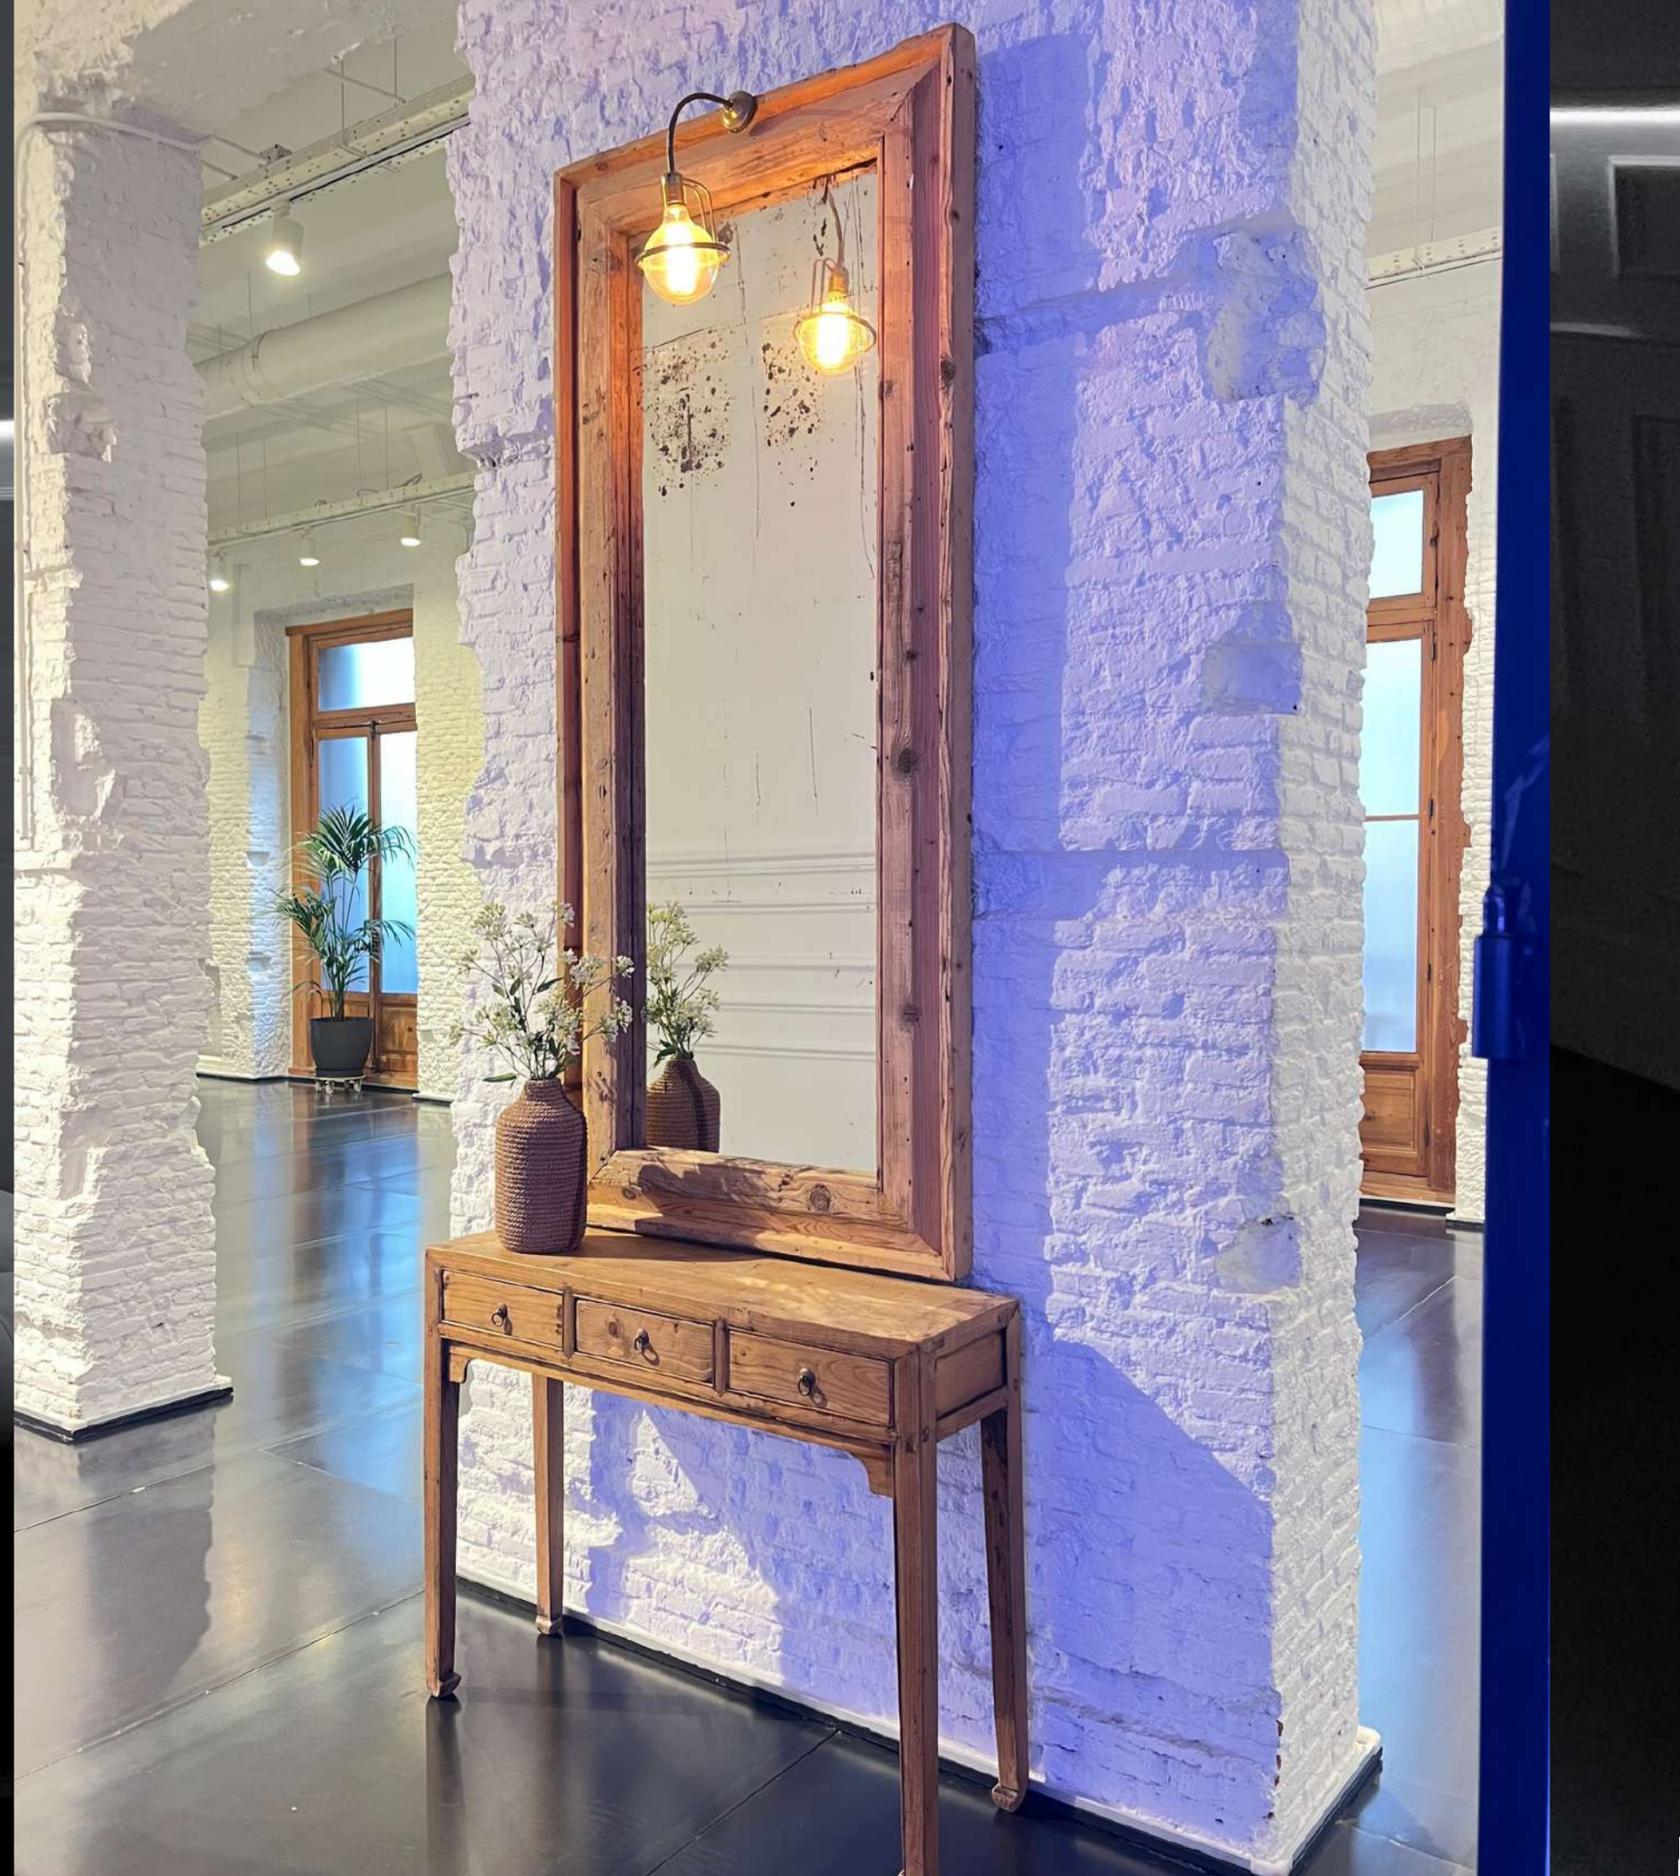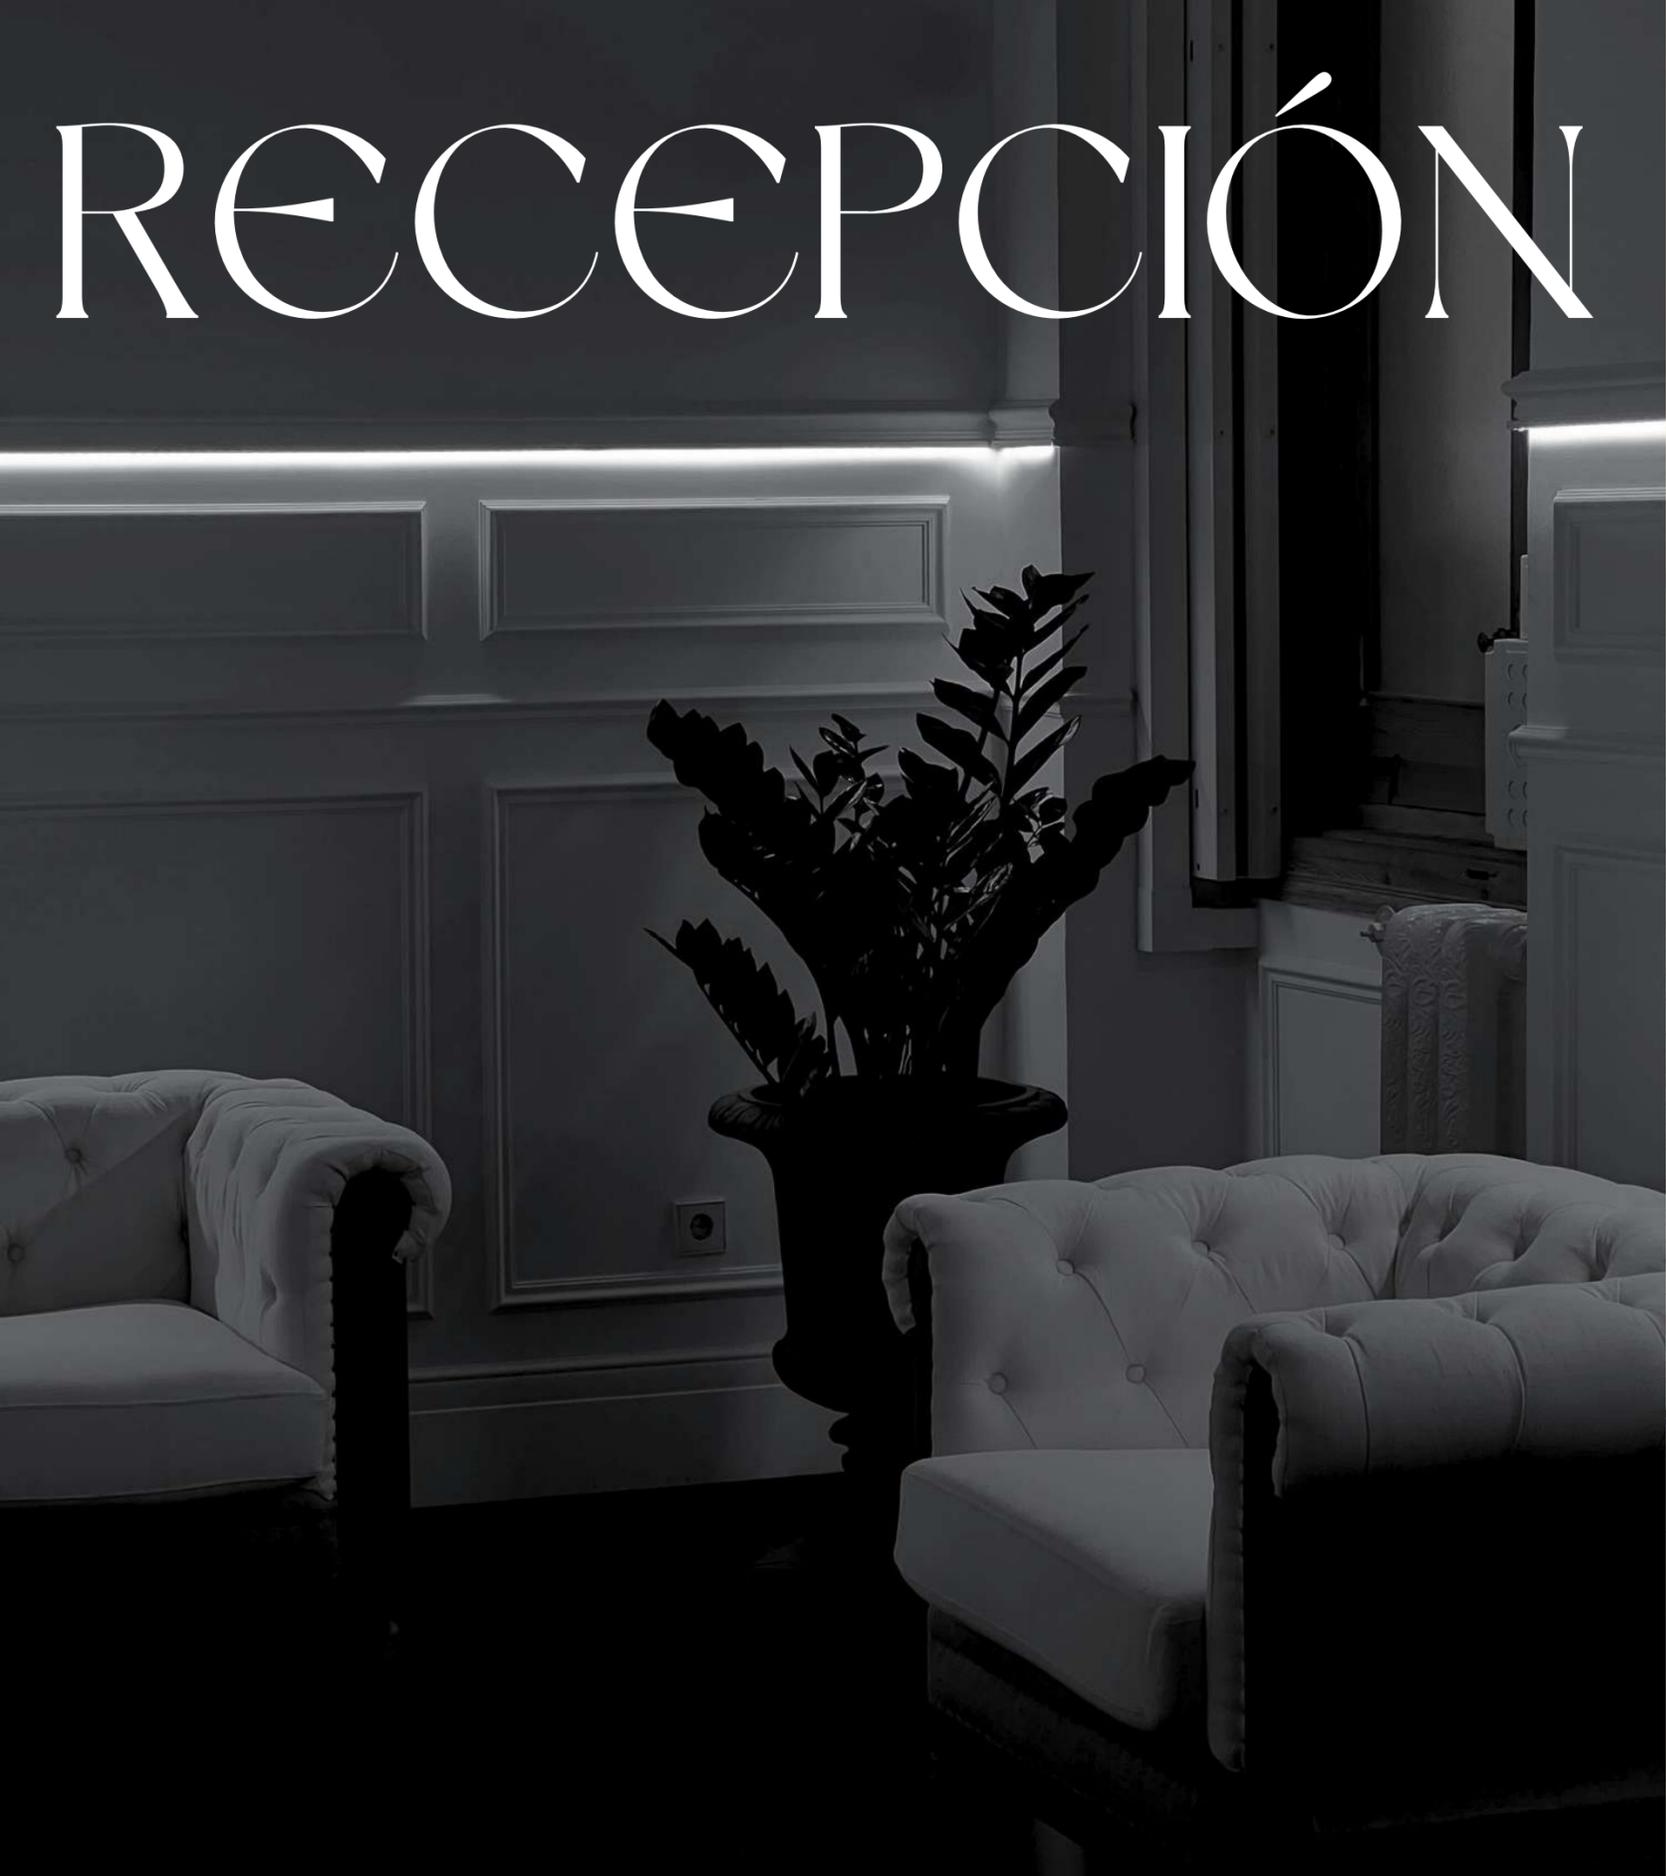



www.greenpalm.es

LA CÚPULA

www.greenpatio.es

LA CÚPULA

90 m² / 4,60 metros de altura /
capacidad de 50 personas en
formato teatro ó 100 personas en
formato cóctel

conecta con
SALA 1 Y SALA 2




www.greenpatio.es

LA CÚPULA

90 m² / 4,60 metros de altura /
capacidad de 50 personas en
formato teatro ó 100 personas en
formato cóctel

Page 11

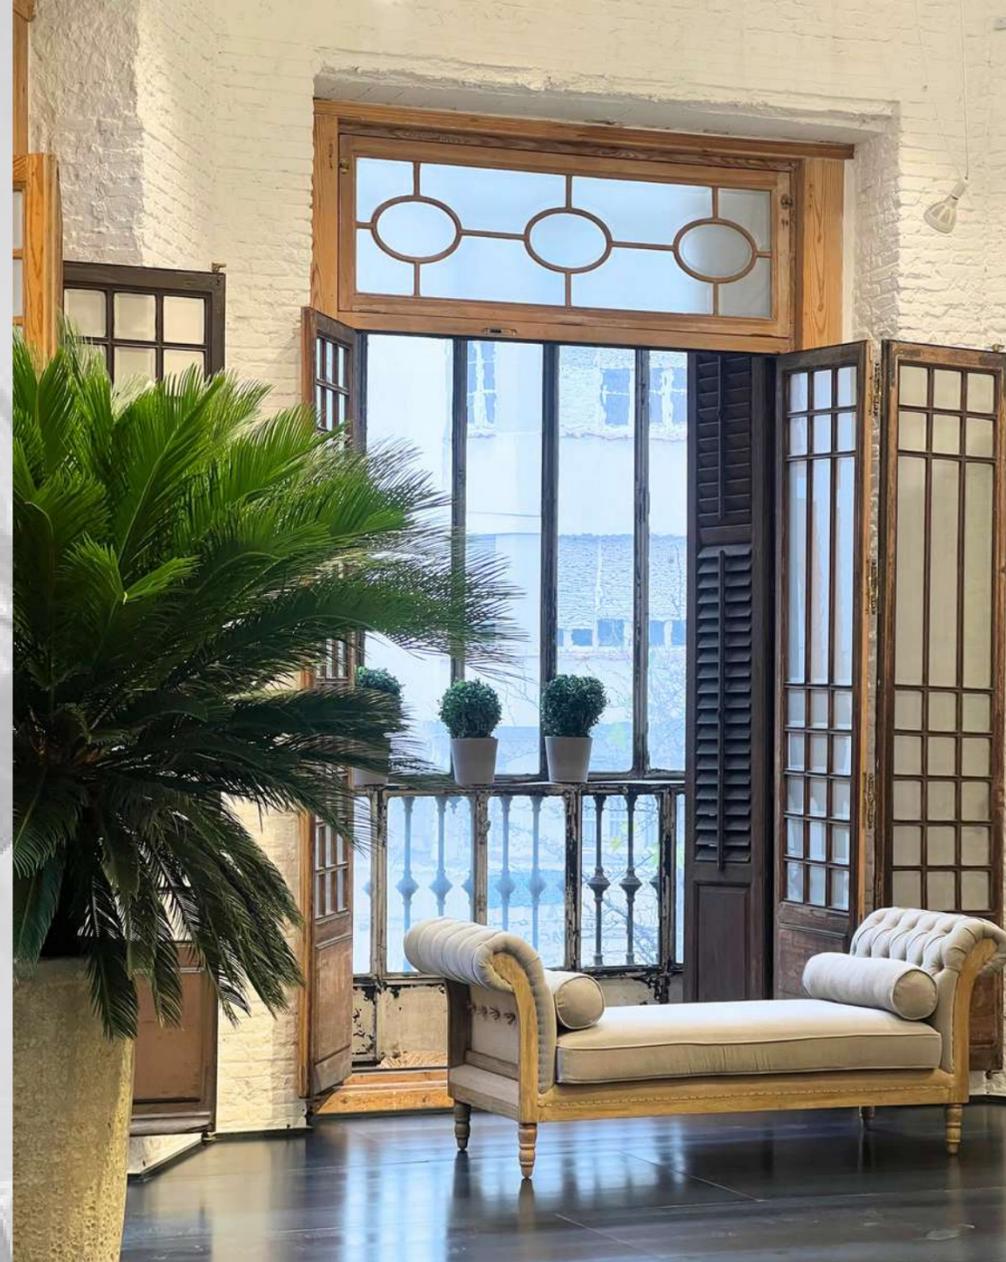

conecta con
SALA 1 Y SALA 2






SALA 1

www.greenpatio.es

SALA 1

320 m2 / 4.77 metros de alto / capacidad máxima de 200 personas en formato teatro ó formato cóctel.

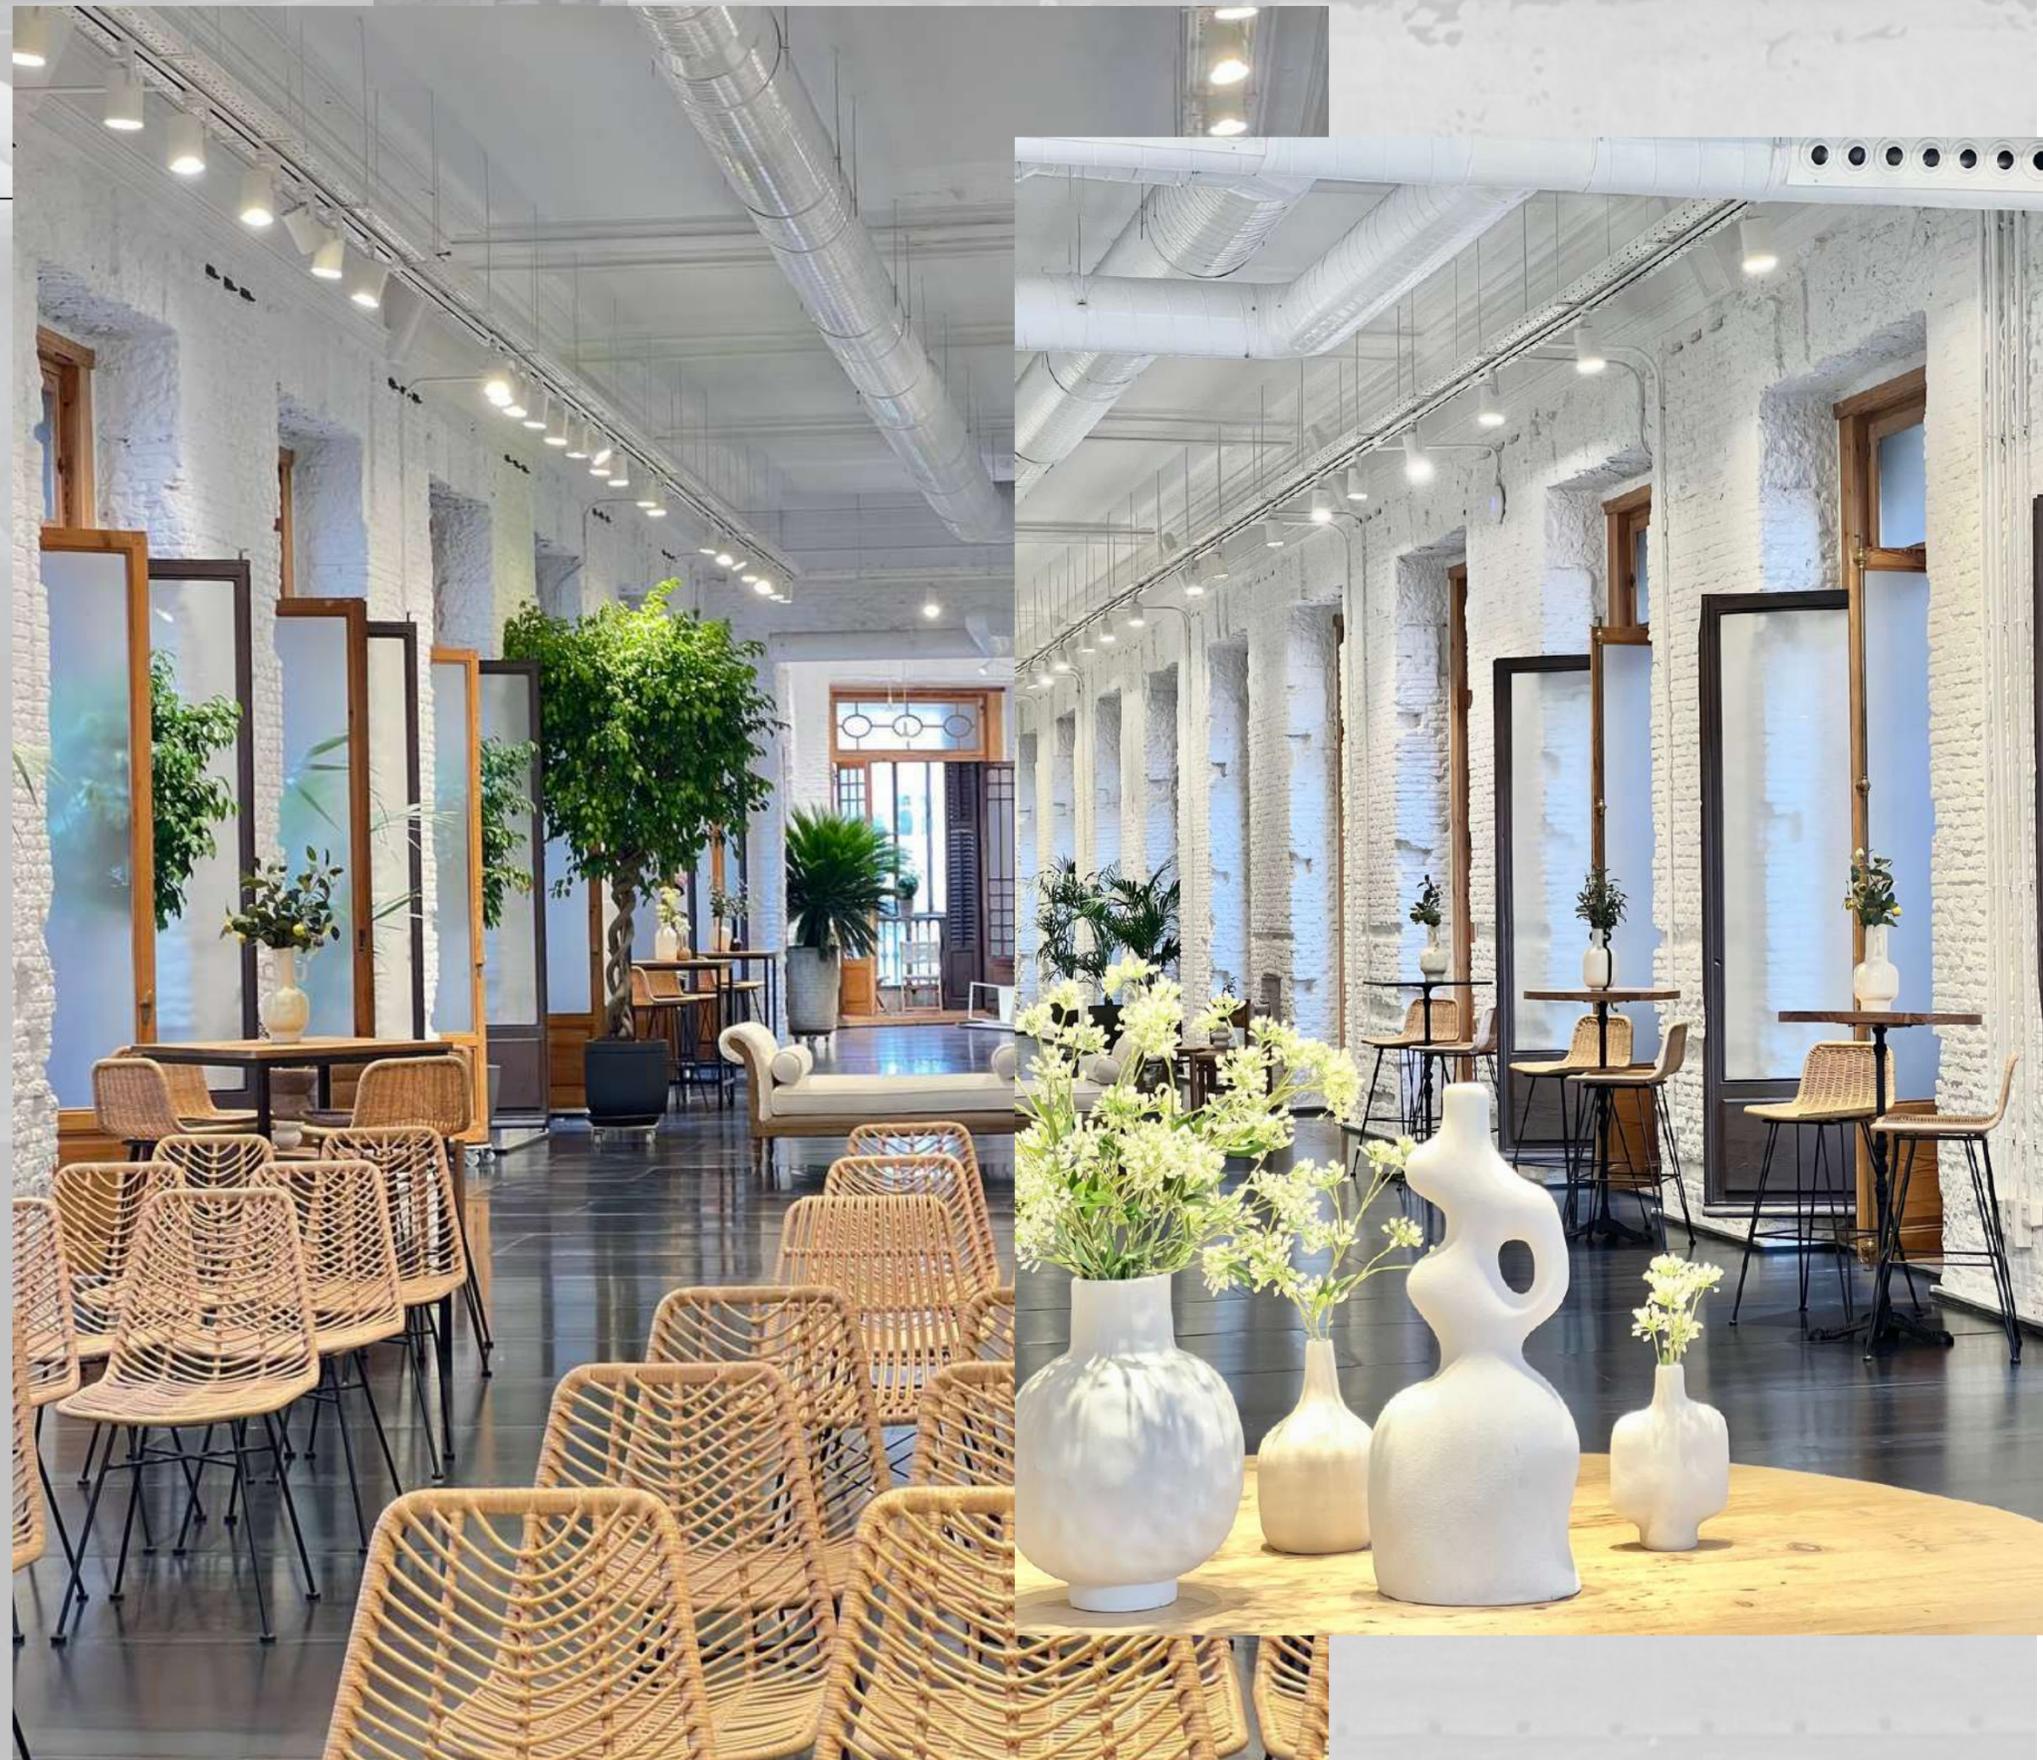




SALA 1



conexión con la
CÚPULA

Page 00

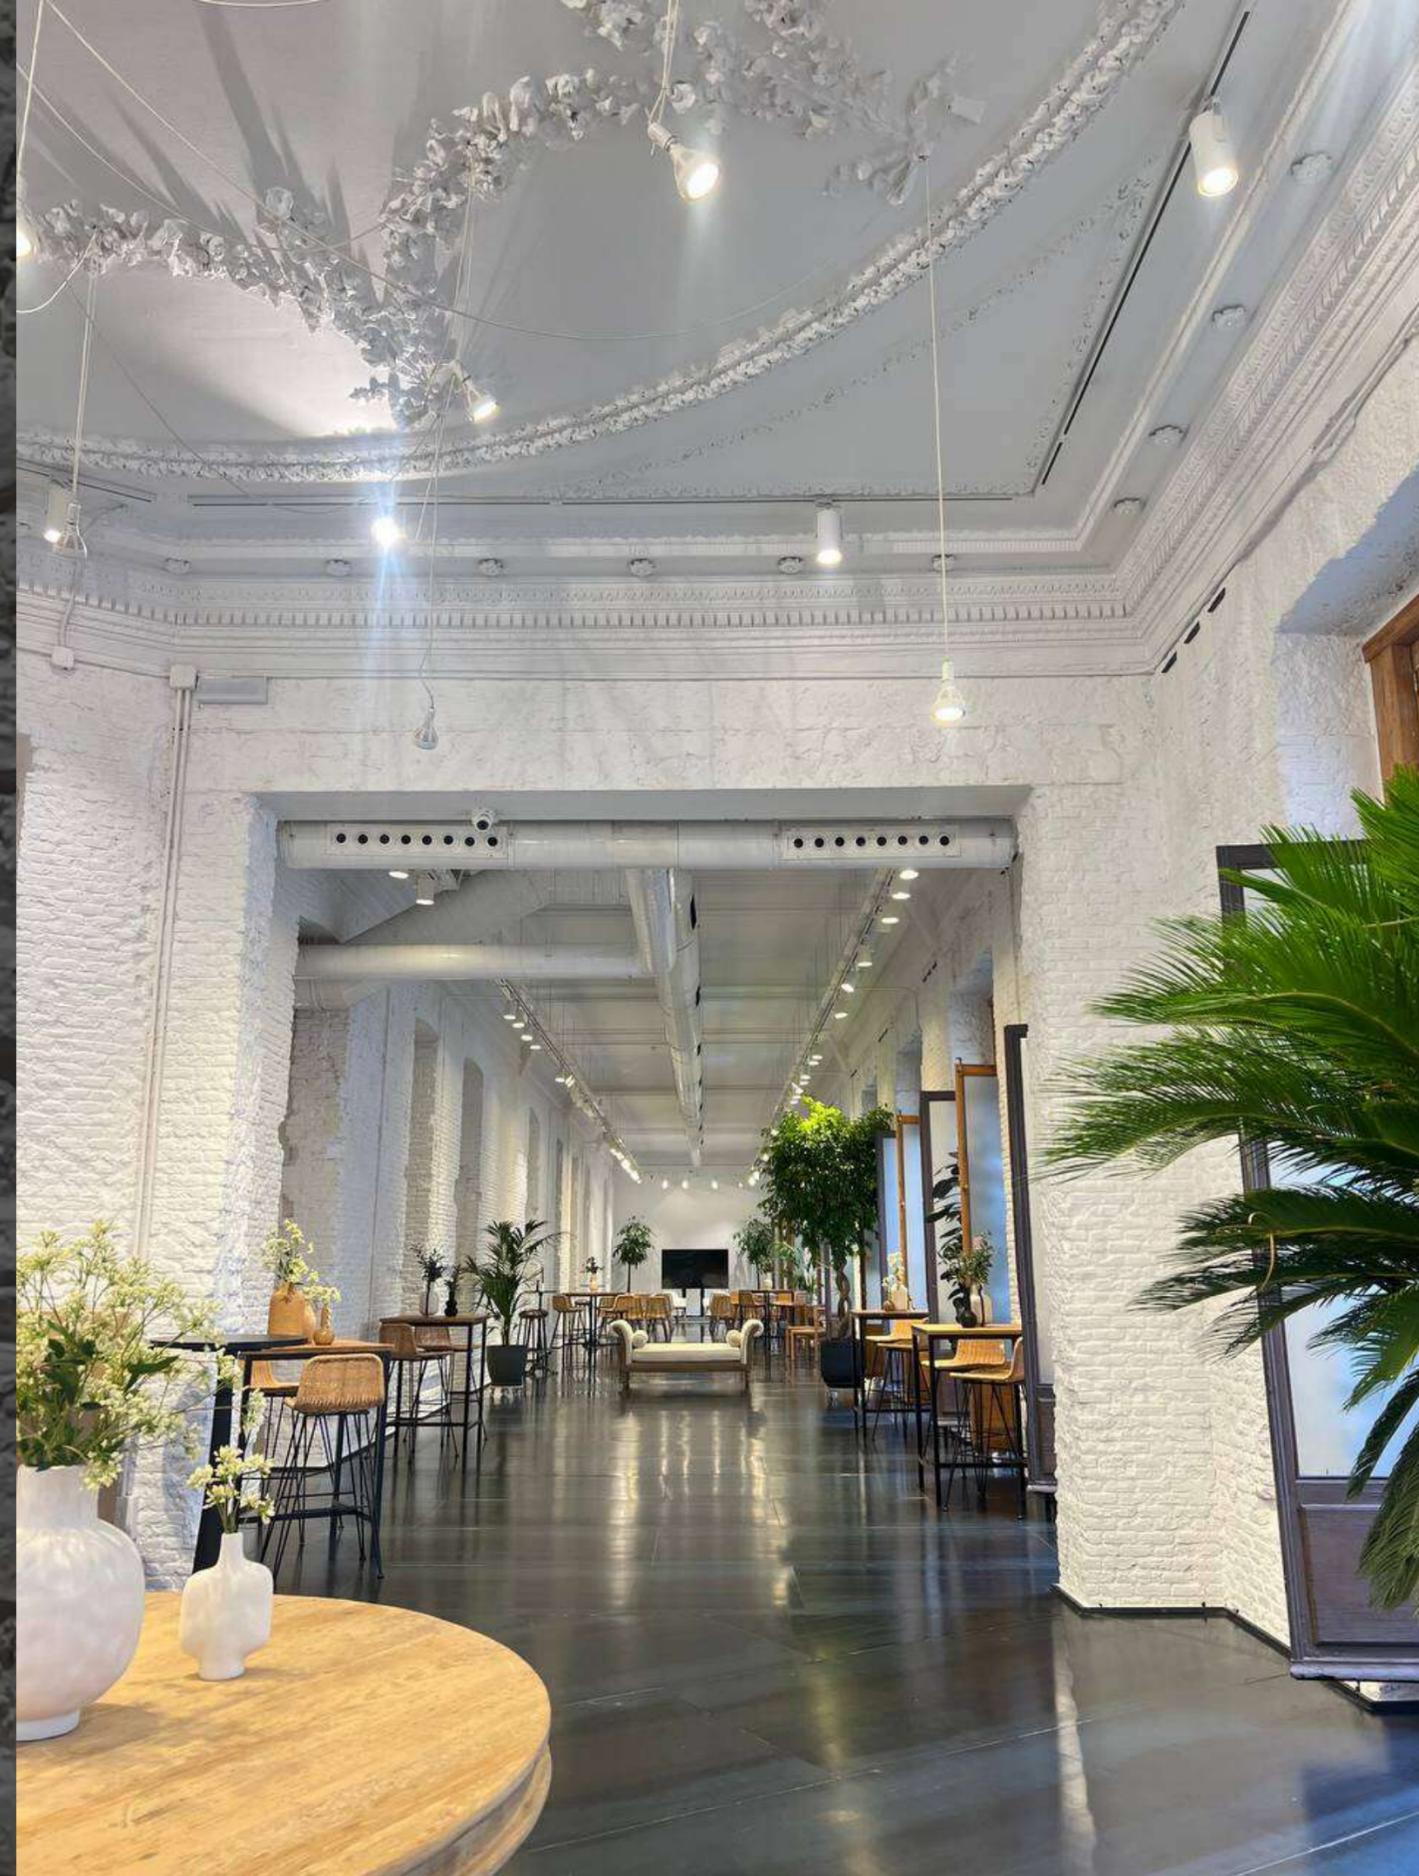

SALA 1

rodeada de balcones encantadores
y esquinas que le brindan calidez a la
sala

www.greenpatio.es



SALA 2



SALA 2




140 M2

140 m2 / 4,77 metros de altura / capacidad de 200 personas en formato teatro ó 200 personas en formato cóctel

www.greenpatio.es

SALA 2

140 m² / 4.77 metros de alto /
capacidad máxima de 200 personas
en formato teatro ó formato cóctel.

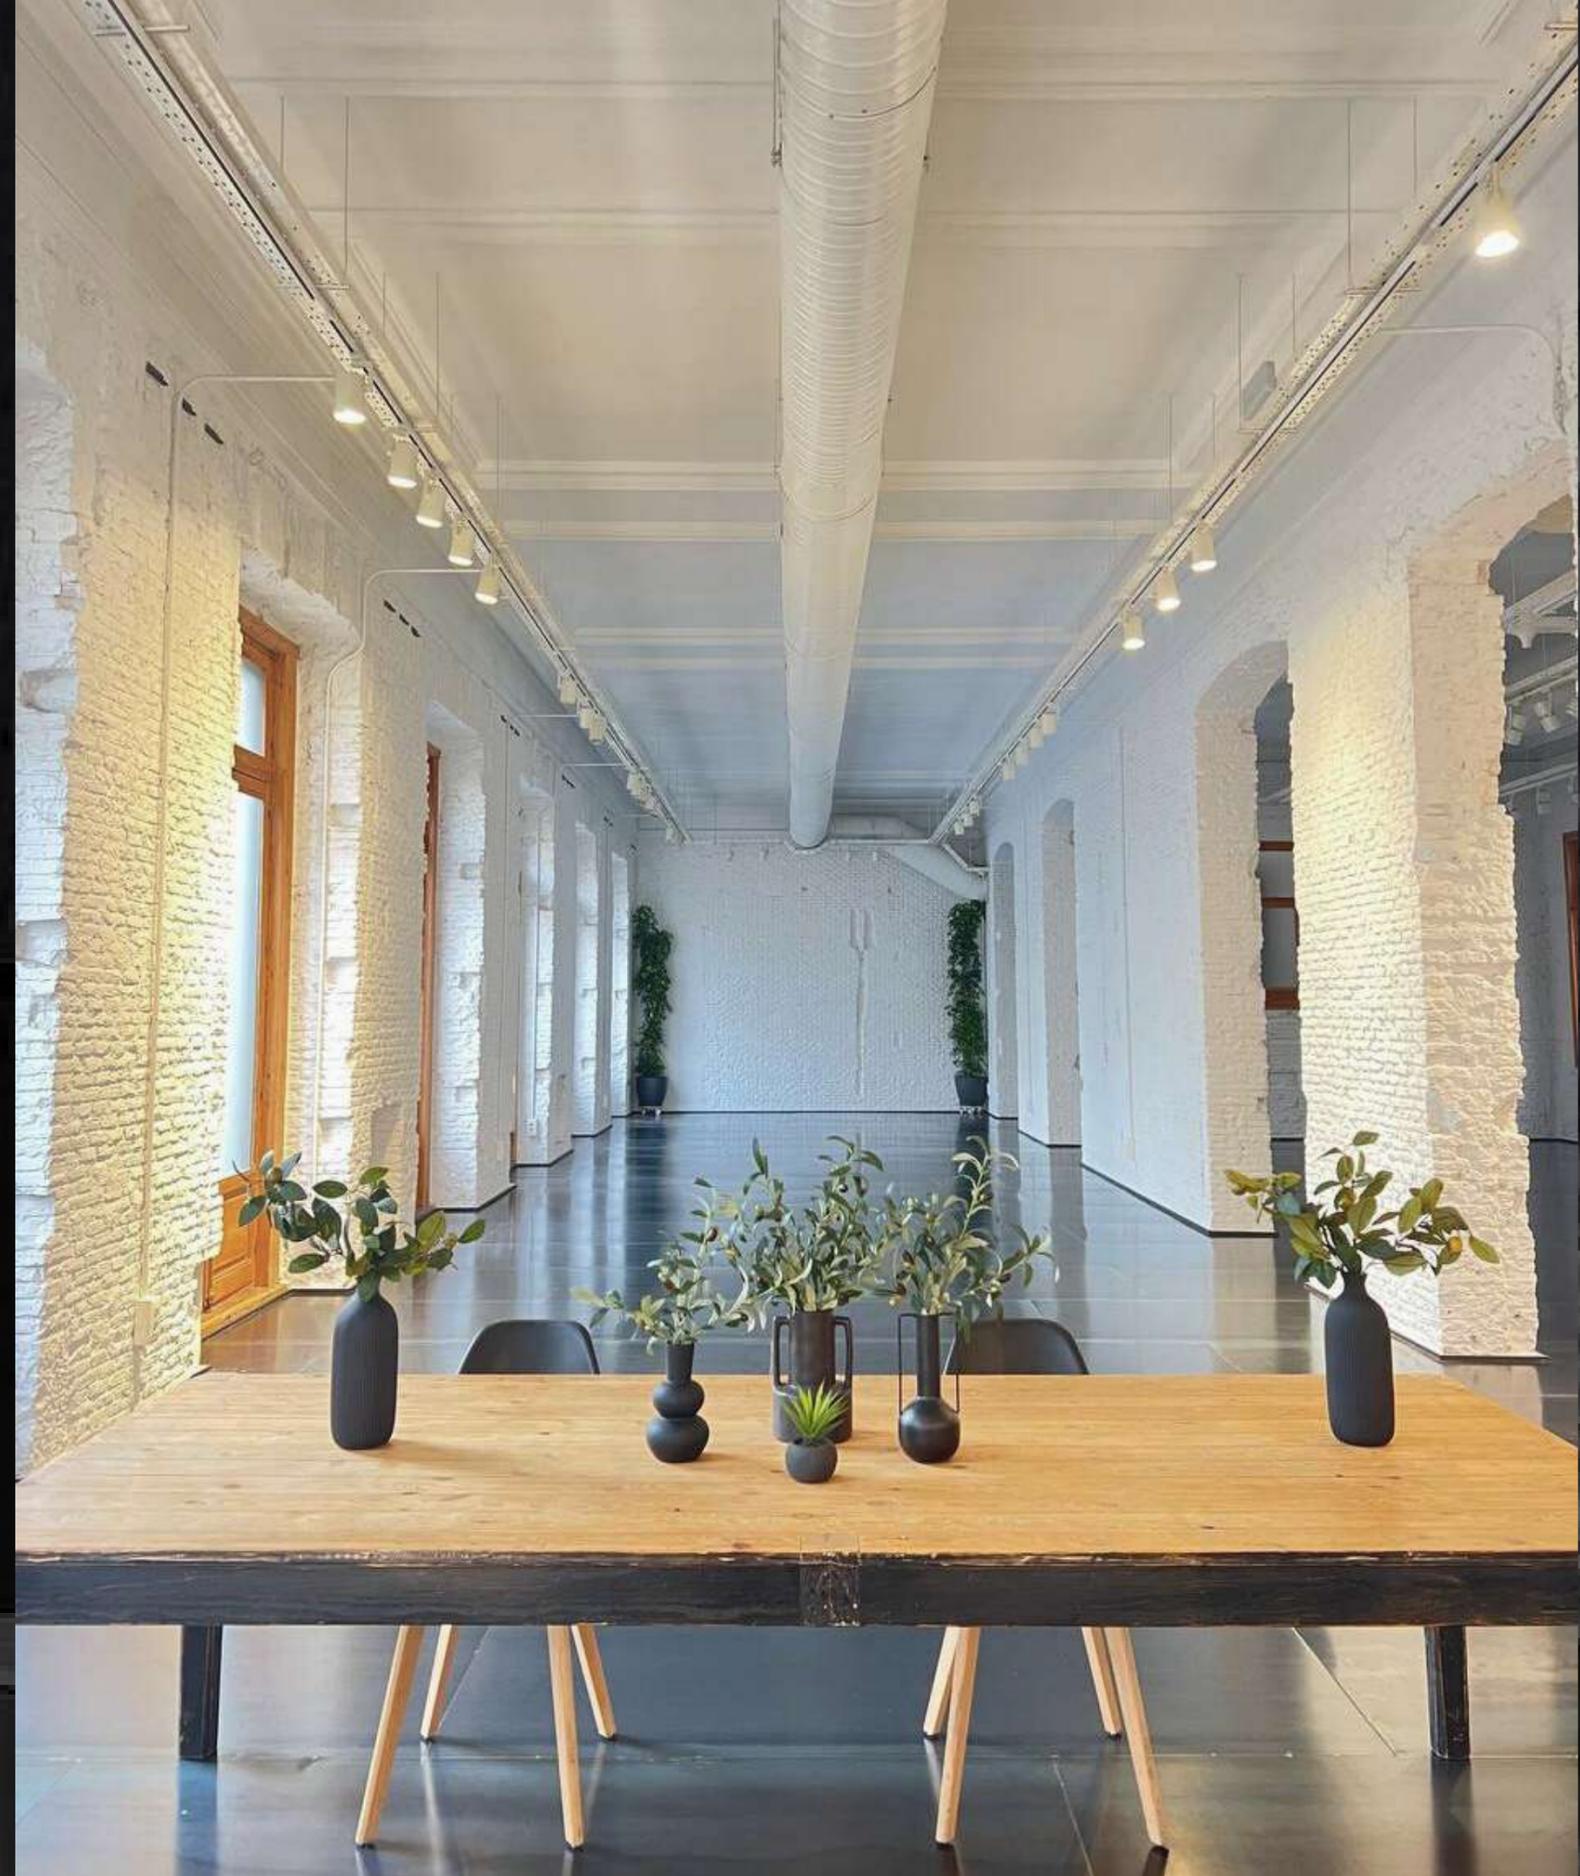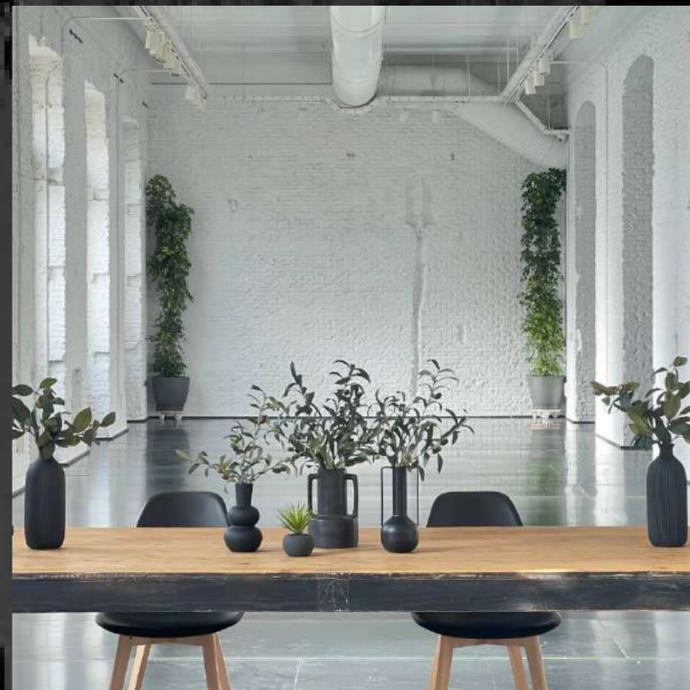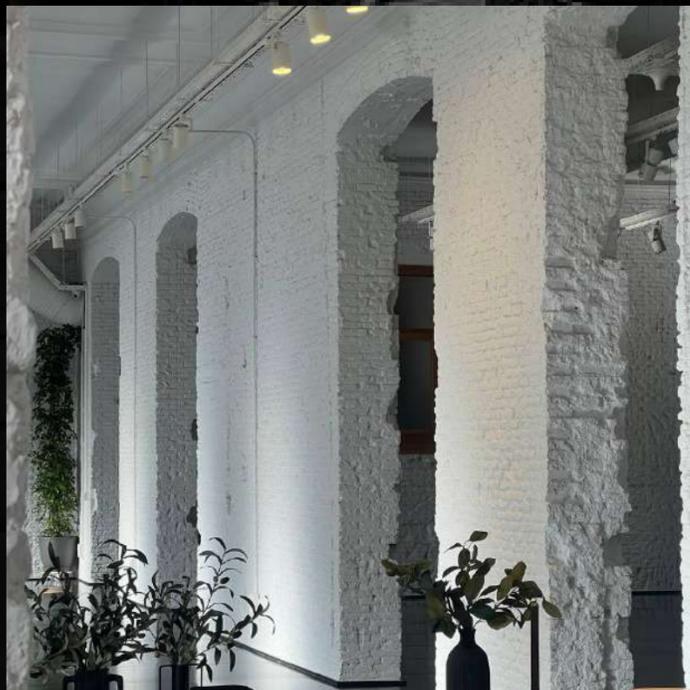

SALA 2



5 BREAKOUTS

- Breakout 1: 42 m²
- Breakout 2, 3 y 4: 11 m²
- Breakout 5: 15 m²



SALA BLACK

PLANTA CERO


500 m²

Page 23

SALA BLACK

500 m2 / 3 metros de alto /
capacidad máxima de 200 personas
en formato teatro ó formato cóctel.

www.greenpatio.es

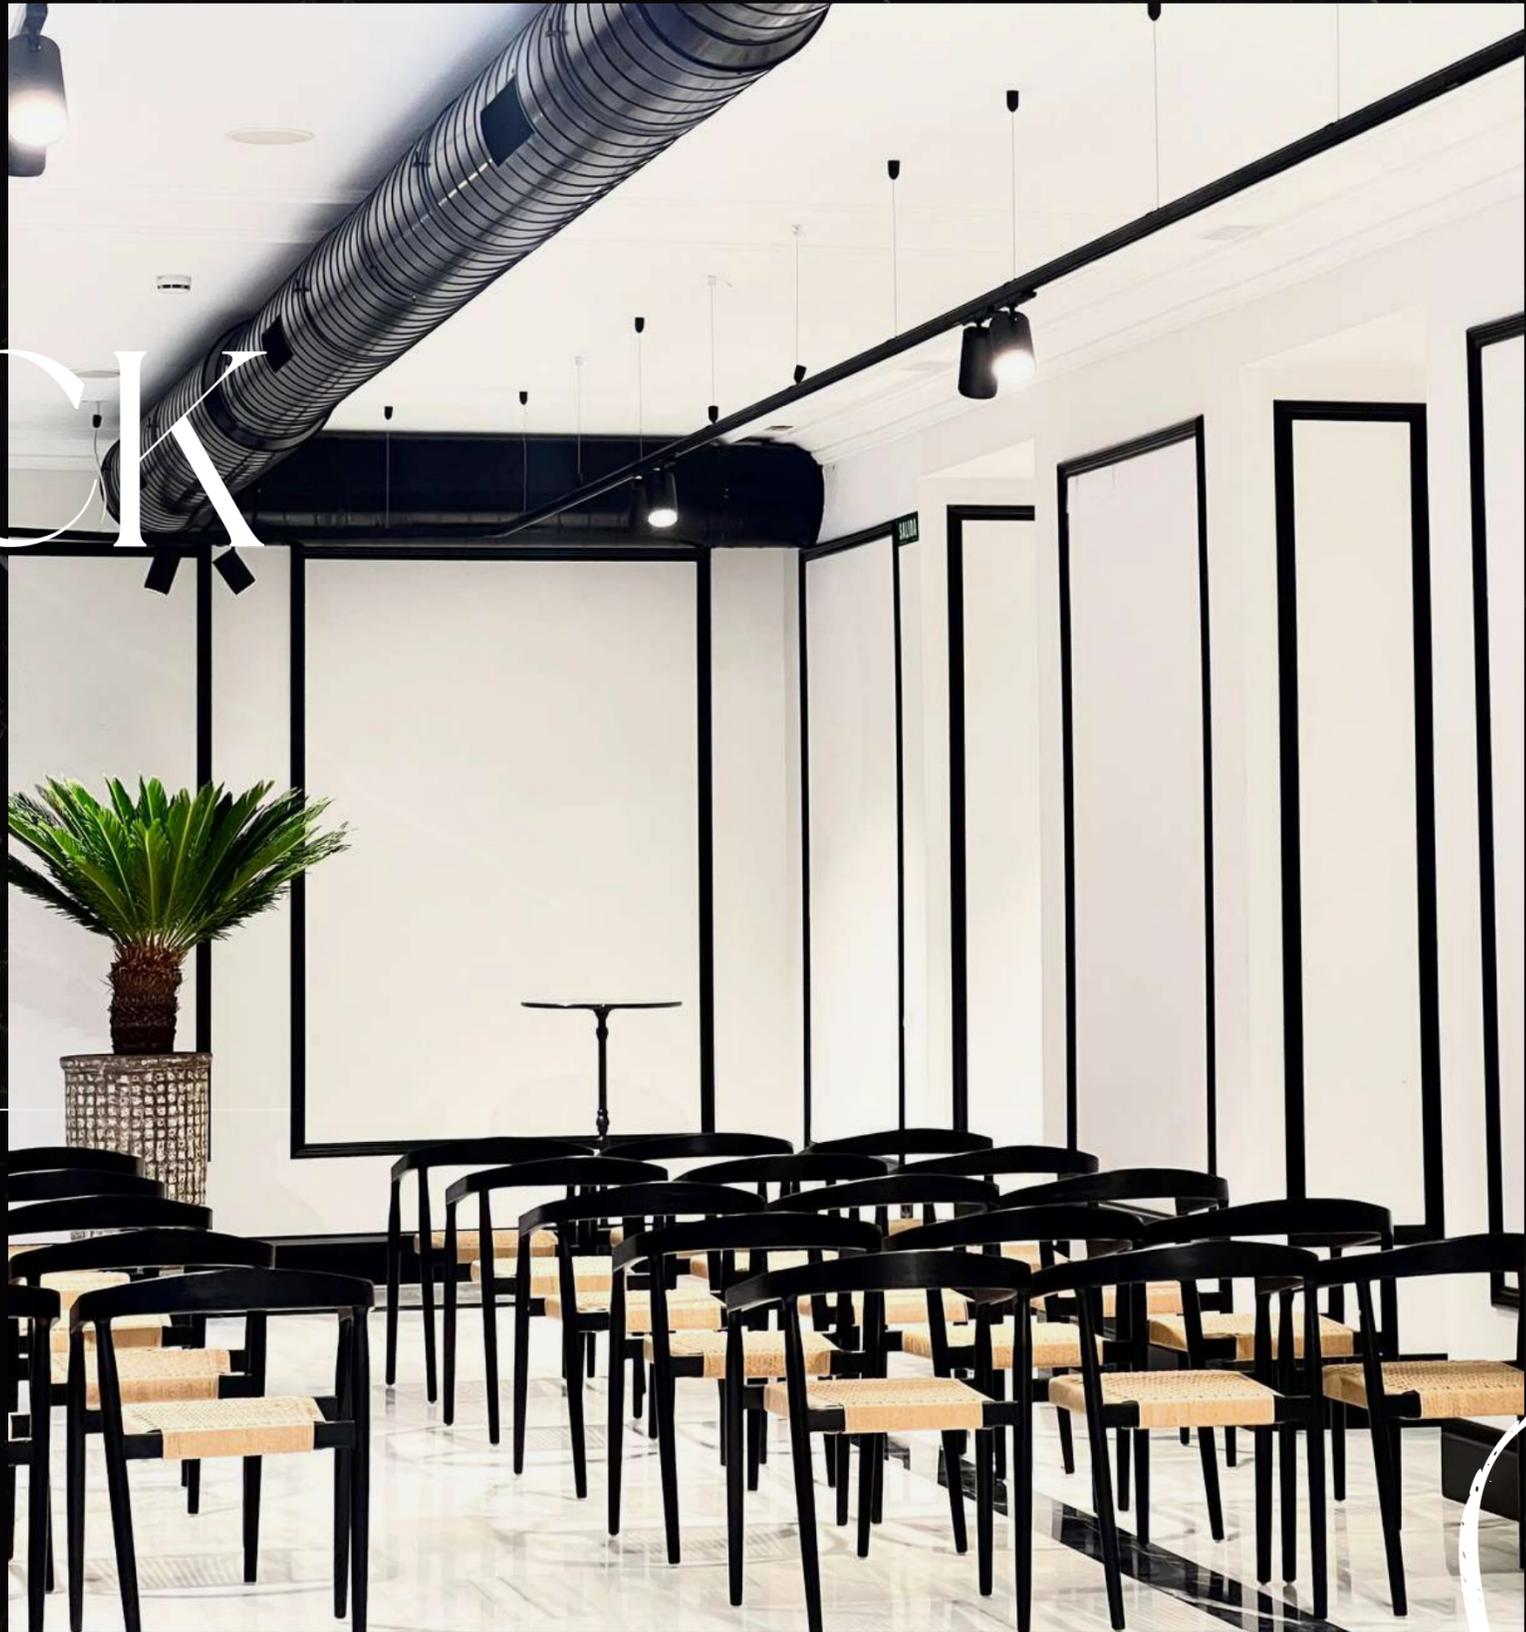



FLOOR PLAN:



OUR GALLERY

Para más fotos, visita nuestra página web.

www.greenpatio.es



BEAUTY
ELEGANT
MODERN

THANK YOU

CONTACT US

www.greenpatio.es

gabriela.bracho@greenpatio.es

669 018 834